


# ANDROMEDA

## BANCHETTO

(Scala Disegno 1:100)

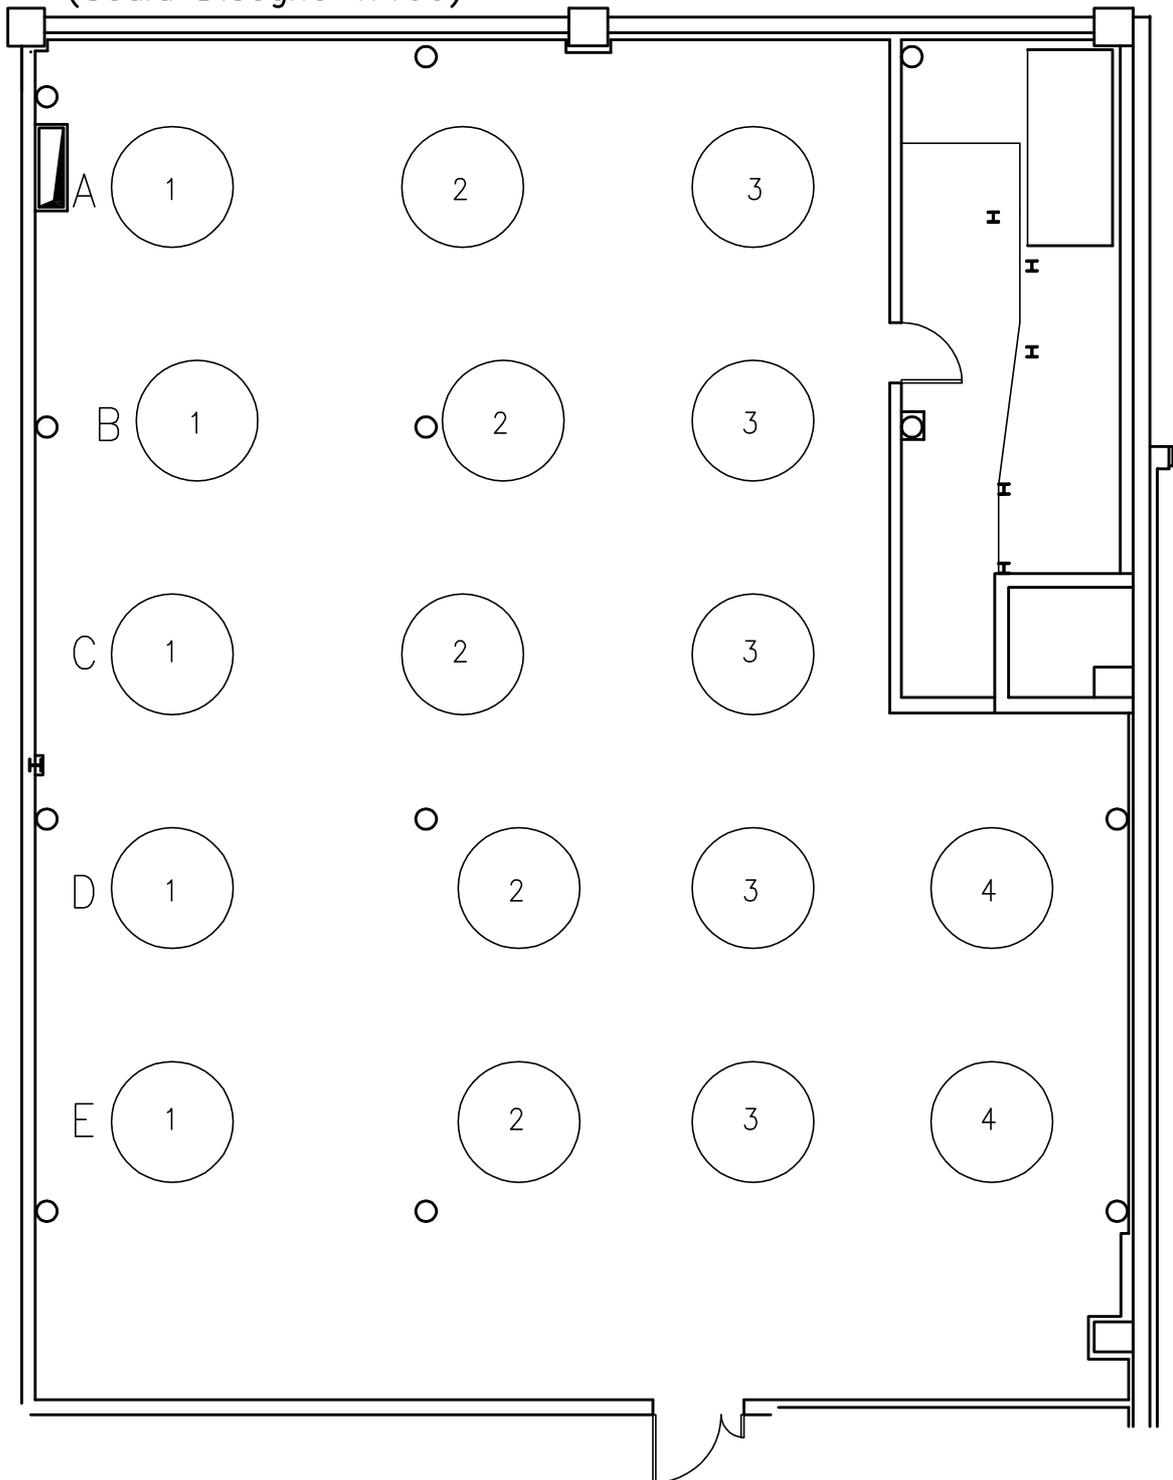

DIMENSIONE SALA mt 18.04 x 11.24 e 14.38


SUPERFICIE SALA mq 229.67

ALTEZZA mt 2.40

CAPIENZA TECNICA: SISTEMAZIONE A "BANCHETTO"

N° 17 TAVOLI x 8/9 PERSONE A TAVOLO=N° 136/153 POSTI

TIPOLOGIA ARREDO: TAVOLO CIRCOLARE  $\varnothing$  160 cm

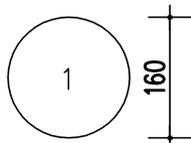

INGOMBRO TAVOLO  $\varnothing$  160 cm